


M 1:100, Angaben unverbindlich.

4-RWE			
Raum	Fläche brutto	Anrechenbarkeit	Fläche netto
Flur	11.5 m²	100 %	11.5 m²
WC	2.8 m²	100 %	2.8 m²
Bad	3.6 m²	100 %	3.6 m²
offener Wohnbereich	48.5 m²	100 %	48.5 m²
Schlafen	17.3 m²	100 %	17.3 m²
Zimmer 1	13.3 m²	100 %	13.3 m²
Zimmer 2	9.3 m²	100 %	9.3 m²
Abstell	3.1 m²	100 %	3.1 m²
Terrasse	20.0 m²	50 %	10.0 m²
Loggia	8.4 m²	50 %	4.2 m²
	137.8 m²		123.6 m²

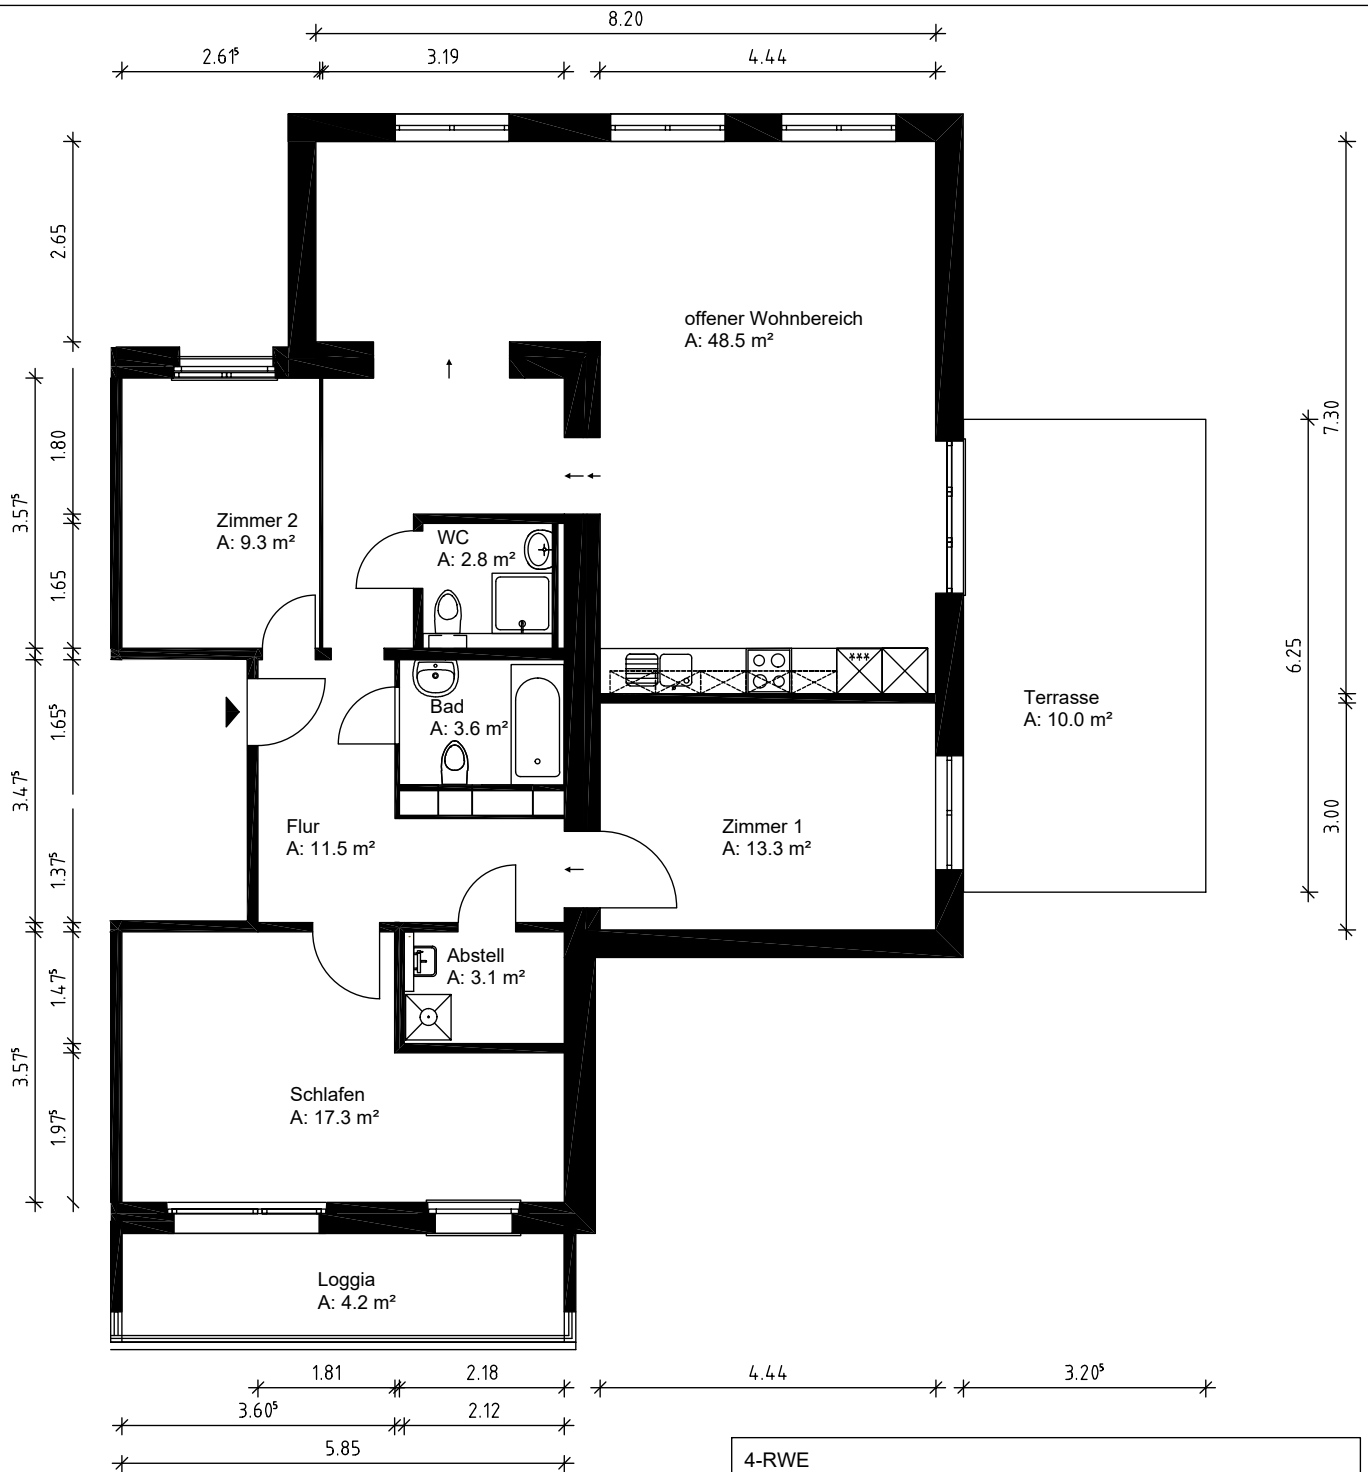

**WHG Wohnungsbau- und
Hausverwaltungs-GmbH**

Dorfstraße 9, 16227 Eberswalde
Tel.: 033 34 - 30 20 Fax: 033 34 - 33 157

Vermieter

Mietobjekt		Geschoss	Aufzug
Eberswalde, Finsterwalder Straße 11		1.OG	ja
Anzahl der Räume	4	4-RWE-2	
Maßstab	1:100 Grundriss		